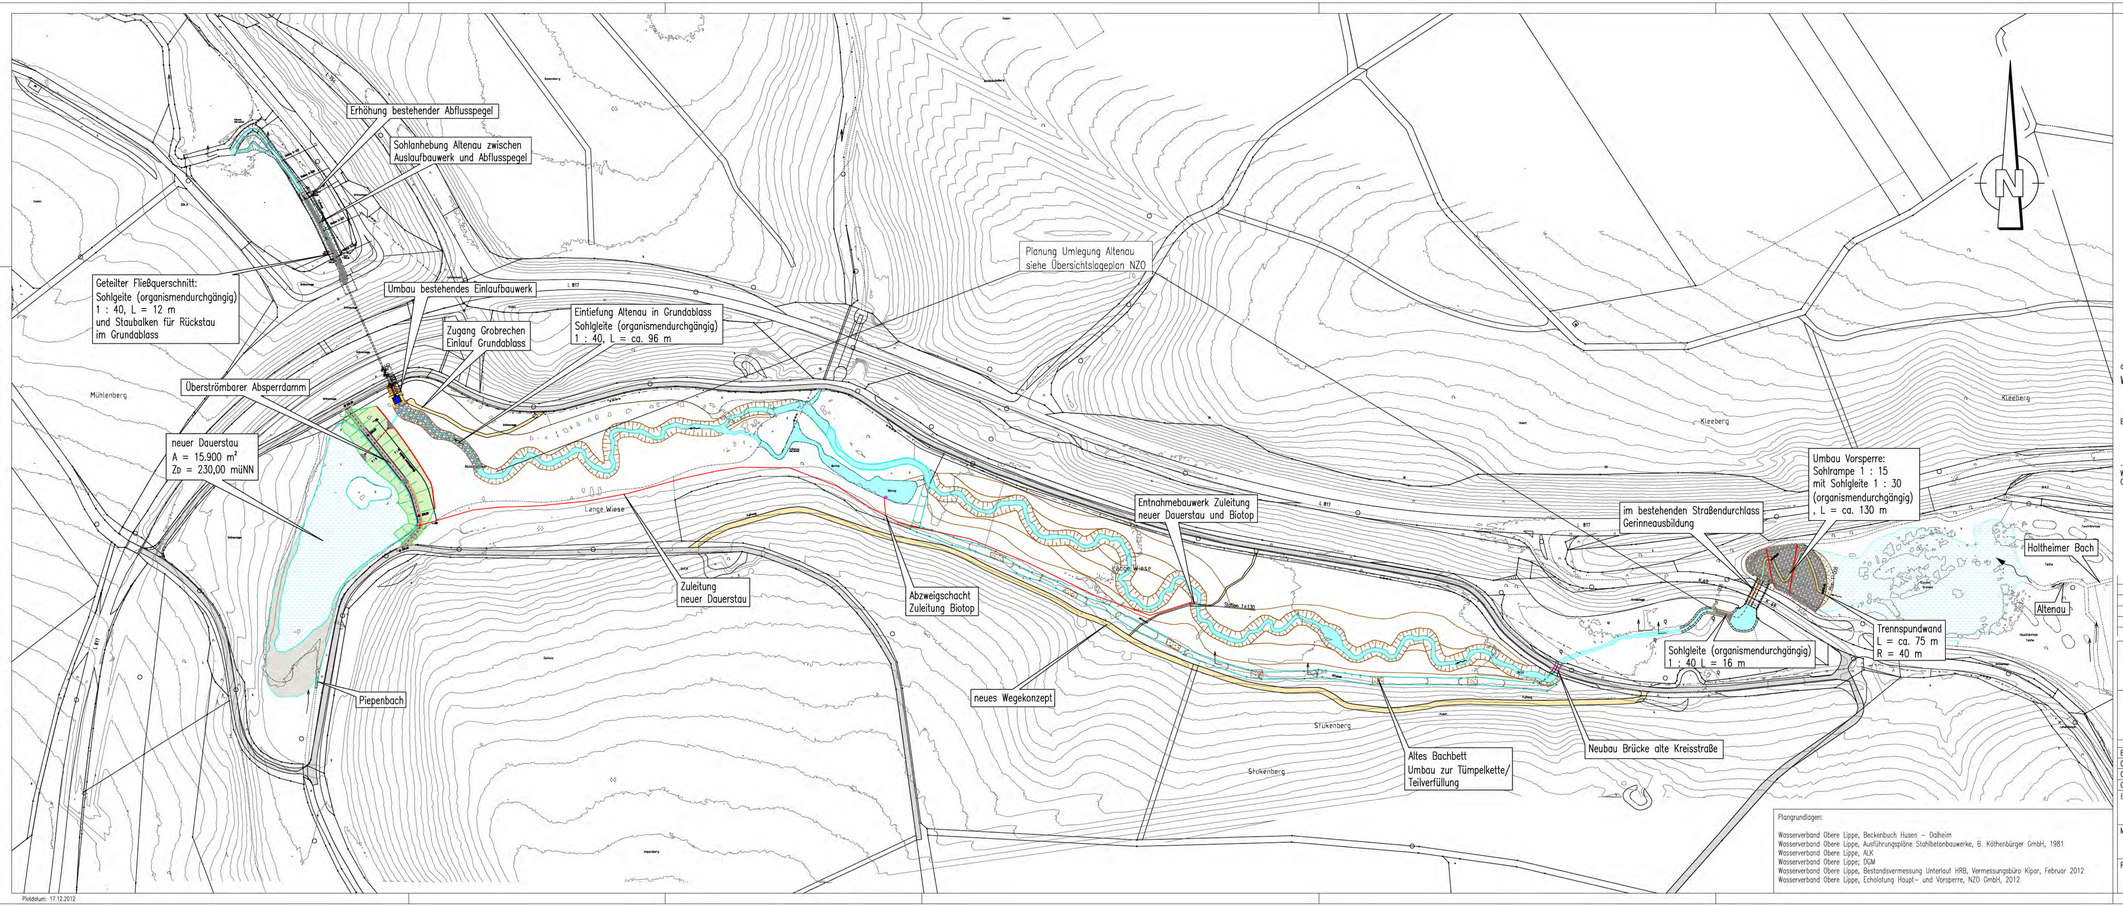

Legende

- Bauwerke
- Gewässerbett / Gewässerlinie
- Fahrbahn Bestand
- Neues Wegekonzept
- Damm / Bodenauftrag
- Einschnitt / Bodenabtrag

Planungsgrundlagen:

Wasserverband Obere Lippe, Beckenbuch Husen – Dalheim
Wasserverband Obere Lippe, Ausführungspläne Stahlbetonbauwerke, B. Költhenbürger GmbH, 1981
Wasserverband Obere Lippe, ALK
Wasserverband Obere Lippe; DGM
Wasserverband Obere Lippe, Bestandsvermessung Unterlauf HRB, Vermessungsbüro Kipar, Februar 2012
Wasserverband Obere Lippe, Echolotung Haupt– und Vorsperre, NZO GmbH, 2012

der Bauherr:
Wasserverband Obere Lippe

Büren, den

W. Hüsemann
Geschäftsführer

der Planer:
Ingenieurbüro
Winkler und Partner GmbH

Stuttgart, den

E. Winkler
Geschäftsführer

e		
d		
c		
b		
a		
	Name	Datum

Wasserverband Obere Lippe

Ingenieurbüro Winkler und Partner GmbH
Dipl.-Ing. Erhard Winkler · Dr.-Ing. Nina Winkler · Dipl.-Ing. Rüdiger Koch · Dr.-Ing. Wolfgang Rauscher
Schloßstr. 59 A · 70176 Stuttgart · Tel. 0711/66987-0 · Fax -/66987-20

	Name	Datum
Bearbeitet	Nettekoven	Dez. 2012
Gezeichnet	Zander	Dez. 2012
Geprüft	Eler	Dez. 2012
Gesehen	Winkler	Dez. 2012

Ersatz für Plan Nr.

Maßstab
1 : 2000

Ökologische Durchgängigkeit HRB Husen – Dalheim

Lageplan Gesamtmaßnahme

Projektnummer
3817 G

Plannummer
1–002

Anlage

IWP Zander I:\projekte\pkt\3817\Cad\Genehmigung\Plan_1-002_003_004_Lageplan.dwg 118.9x42.0 cm

Plotdatum: 17.12.2012